


ЭСКИЗНЫЙ ПРОЕКТ

ОБУСТРОЙСТВО СПОРТИВНОЙ ПЛОЩАДКИ

по адресу: ул. Красногеройская, д. 60


Ижевск, 2019 г.

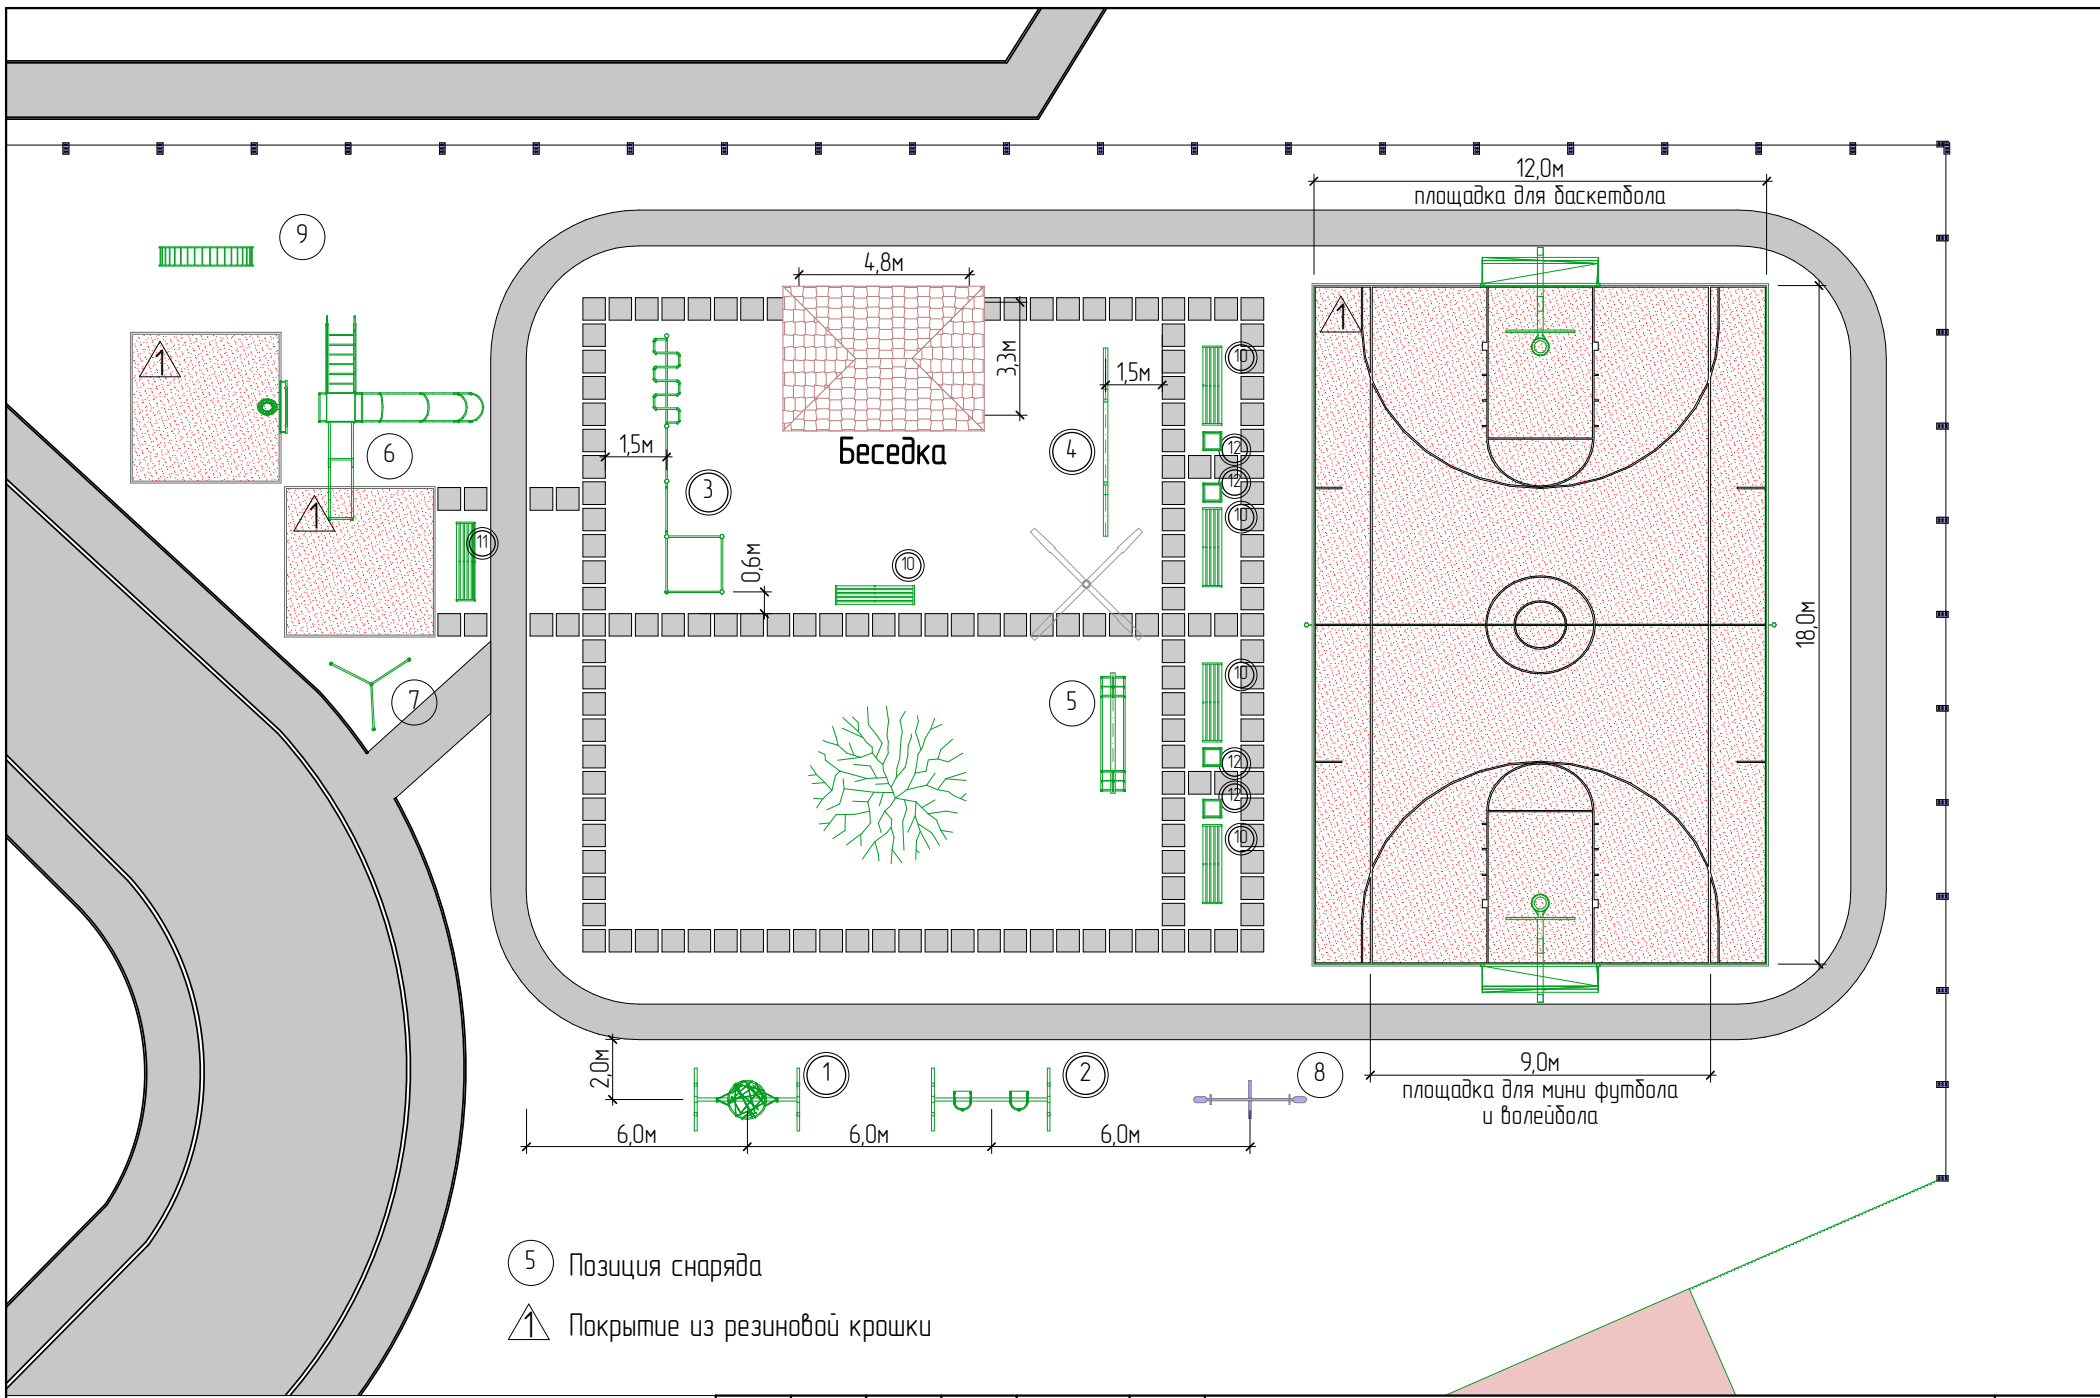

Изм.	Кол. уч.	Лист	№ док.	Подп.	Дата

Фрагмент генплана (M1:200)

Лист
1

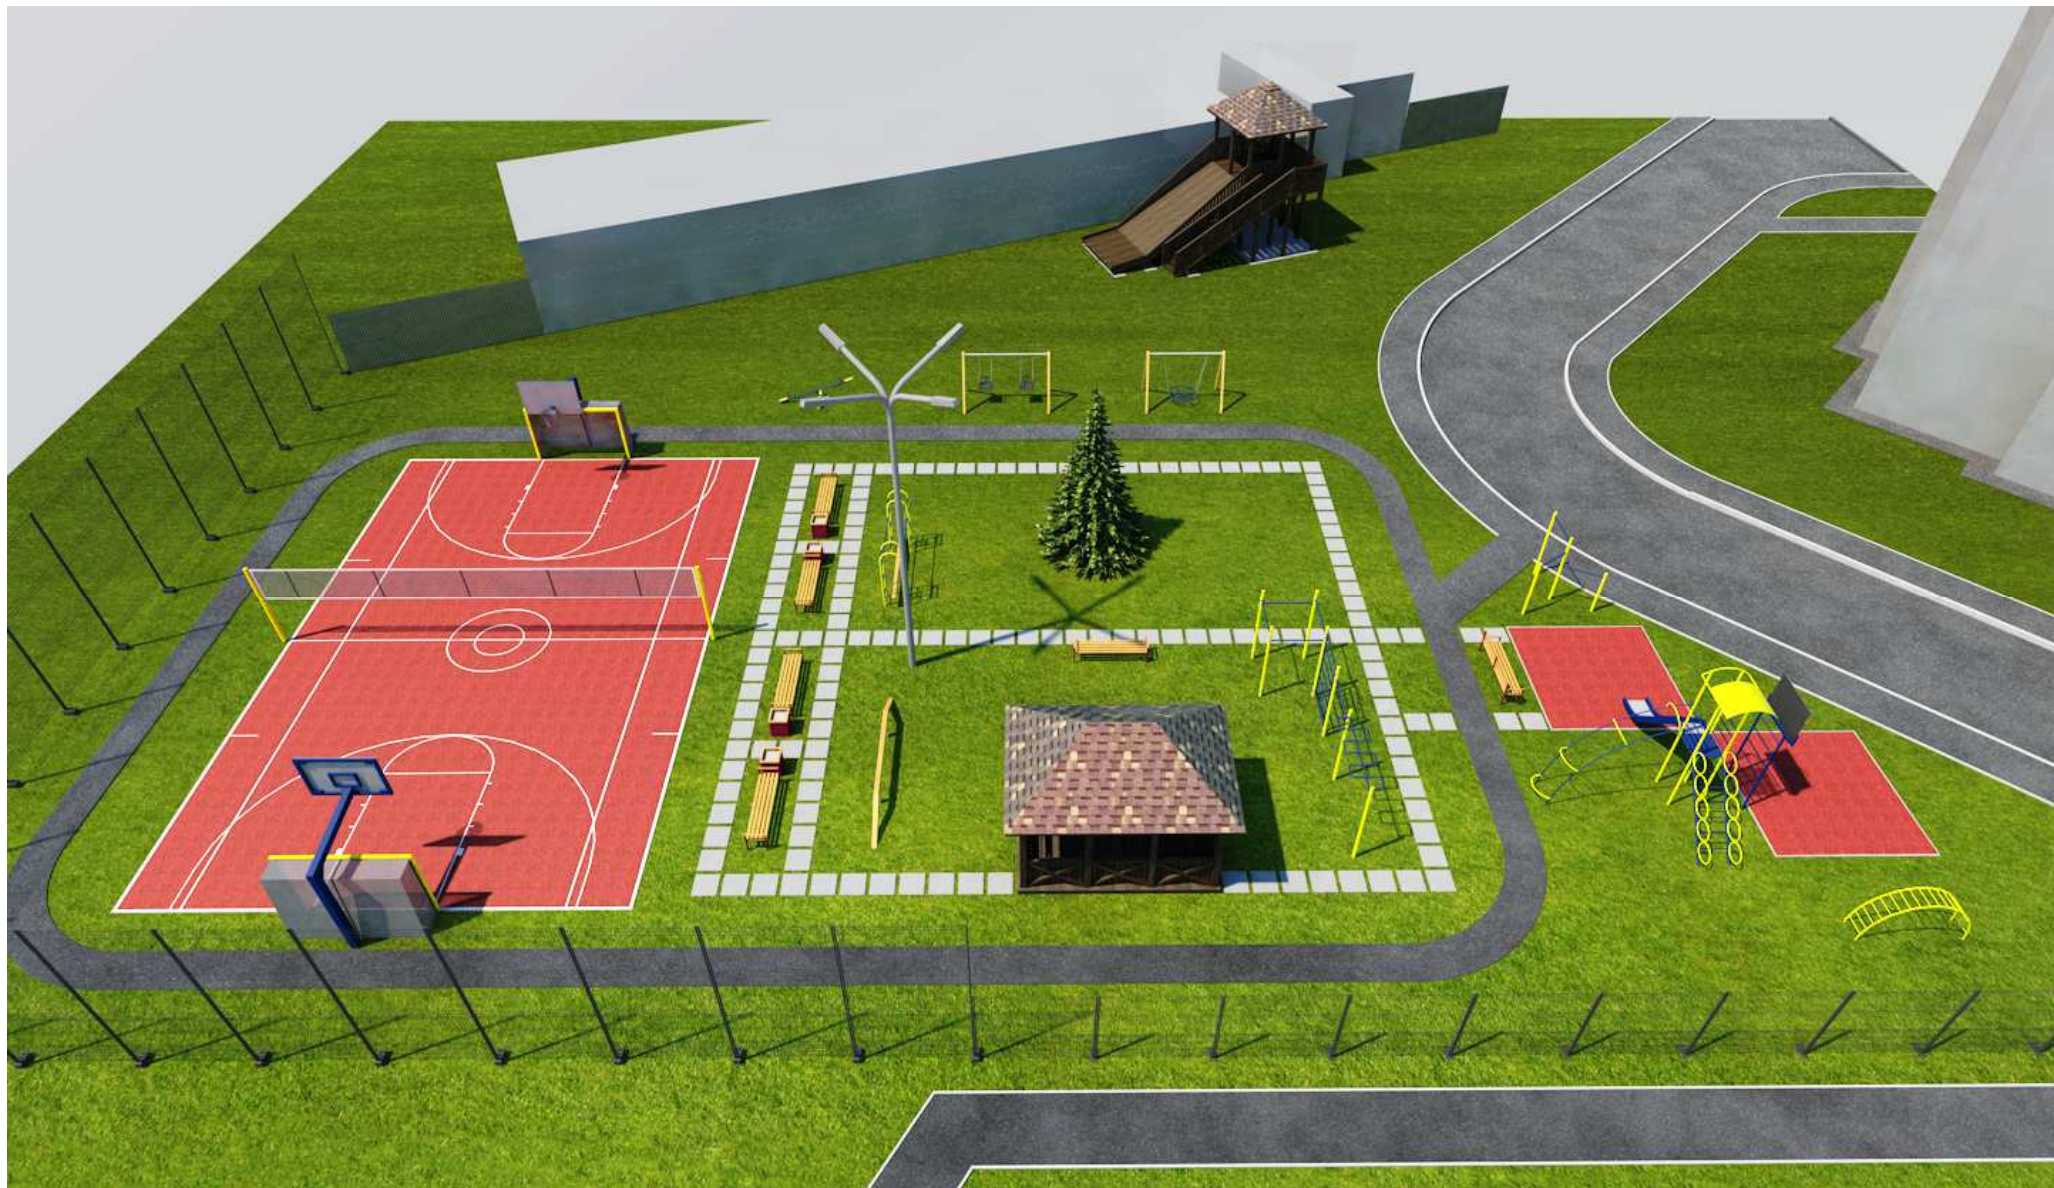

Изм.	Кол. уч.	Лист	№ док.	Подп.	Дата

Перспективный вид 1

Лист

2

Формат

A4



Изм.	Кол. уч.	Лист	№ док.	Подп.	Дата

Перспективный вид 2

Лист

3


Формат

A4

6315 – Качели Гнездо

1

1шт.

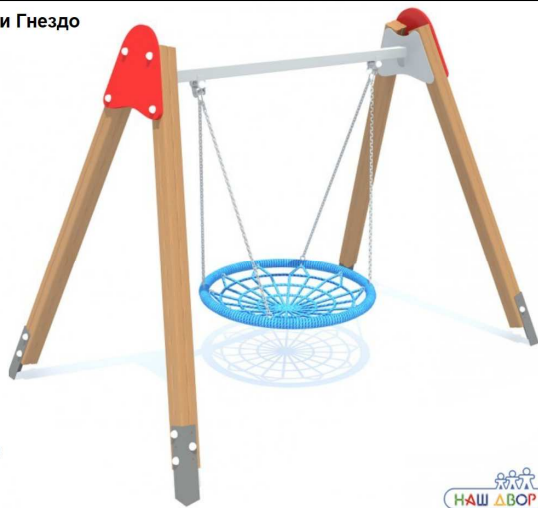

Артикул:
6315

Габариты:
2.79×1.69×2 м

Серия:
Вираж

Размер площадки:
4.79×3.69 м

Категория:
Качели

6314 – Качели двойные

2

1шт.



Артикул:
6314

Габариты:
2.83×2.83×2.4 м

Серия:
Вираж

Размер площадки:
4.83×4.83 м

Категория:
Качели

8004 – Скамейка

10 5шт.

Артикул:
8004

Габариты:
2.05×0.81×0.54 м

Серия:
Благоустройство


Размер площадки:
4.05×2.81 м

Категория:
Скамейки

Доп. информация: Помимо стандартного изделия существует улучшенный вариант с антикоррозийным защитным покрытием методом горячего цинкования и сидениями из древесно-полимерного композита (WPC). Данный вид изделия является уникальным для российского рынка.

8002 – Скамейка

11 1шт.

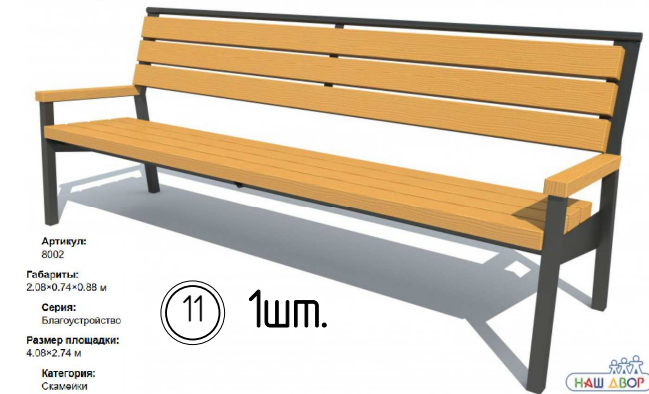

Артикул:
8002

Габариты:
2.38×0.74×0.88 м

Серия:
Благоустройство


Размер площадки:
4.38×2.74 м

Категория:
Скамейки

Доп. информация: Помимо стандартного изделия существует улучшенный вариант с антикоррозийным защитным покрытием методом горячего цинкования и сидениями из древесно-полимерного композита (WPC). Данный вид изделия является уникальным для российского рынка.

9002 – Урна со вставкой

12 4шт.

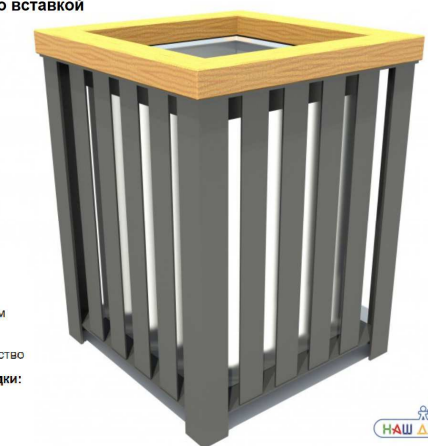

Артикул:
9002

Габариты:
0.48×0.48×0.58 м

Серия:
Благоустройство


Размер площадки:
2.48×2.48 м

Категория:
Урны

7823 – Спортивное оборудование

4

1шт.

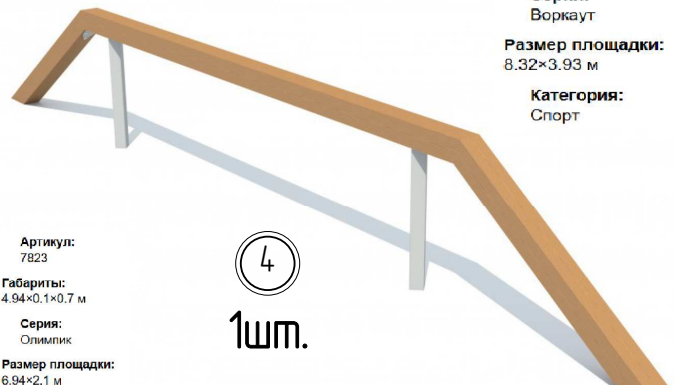

Артикул:
7823

Габариты:
4.94×0.1×0.7 м


Серия:
Олимпик

Размер площадки:
6.94×2.1 м

Категория:
Спорт

W0015 – Спортивный комплекс

3 1шт.

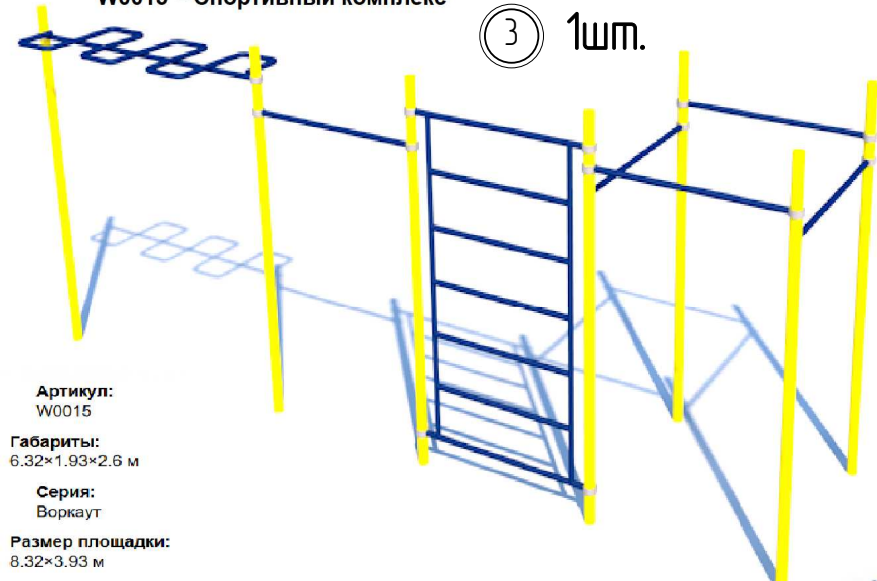

Артикул:
W0015

Габариты:
6.32×1.93×2.6 м

Серия:
Воркаут

Размер площадки:
8.32×3.93 м

Категория:
Спорт


Изм.	Кол. уч.	Лист	№ док.	Подп.	Дата
------	----------	------	--------	-------	------

Заказные позиции


Лист

4

Поле для баскетбола, мини-футбола и волейбола – 18х12м
с резиновым покрытием

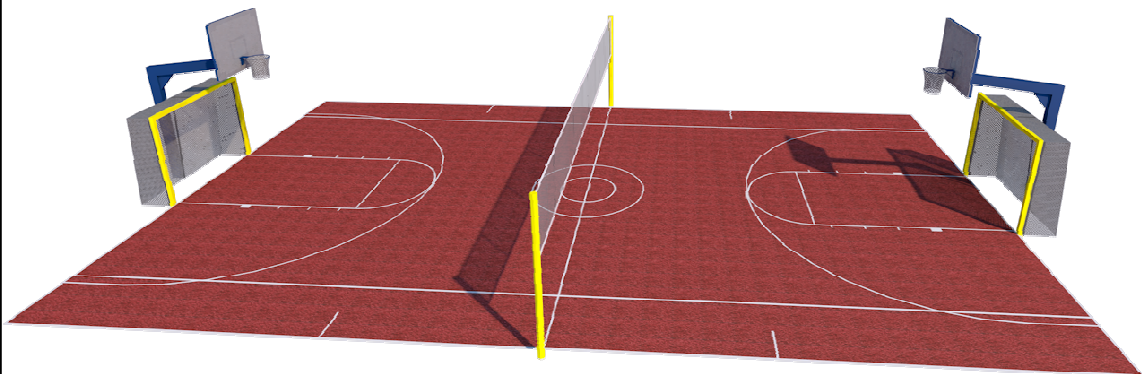


Горка с баскетбальным кольцом

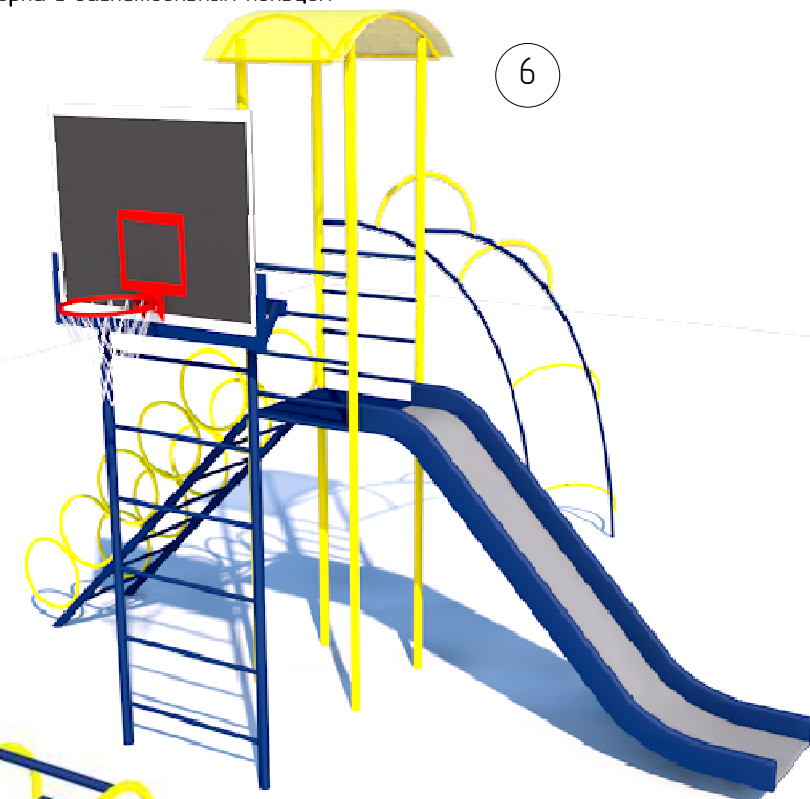

Турникет треугольный

7

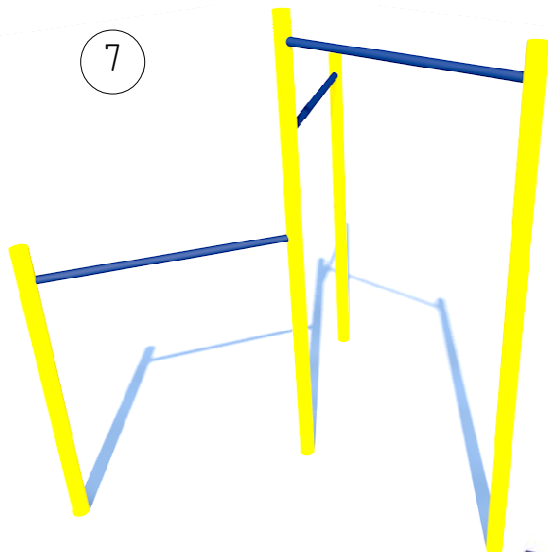


Бревно качающееся

5




Качалка

8

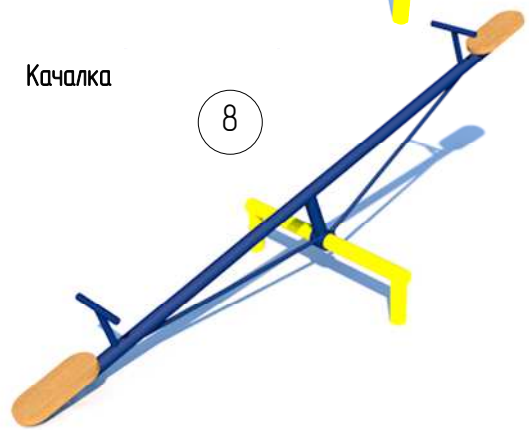

Солнышко

9

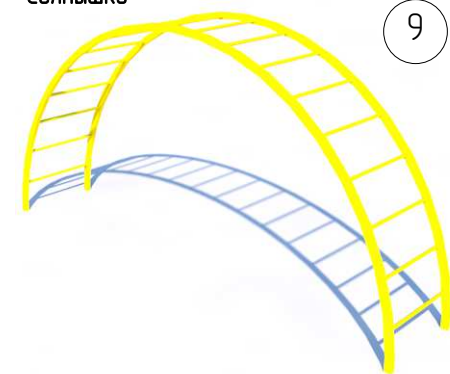

Основные цвета: - синий RAL 5005
- желтый RAL 1018

Изм.	Кол. уч.	Лист	№ док.	Подп.	Дата

Варианты покраски существующих снарядов


Лист

5


Формат

A4

План беседки

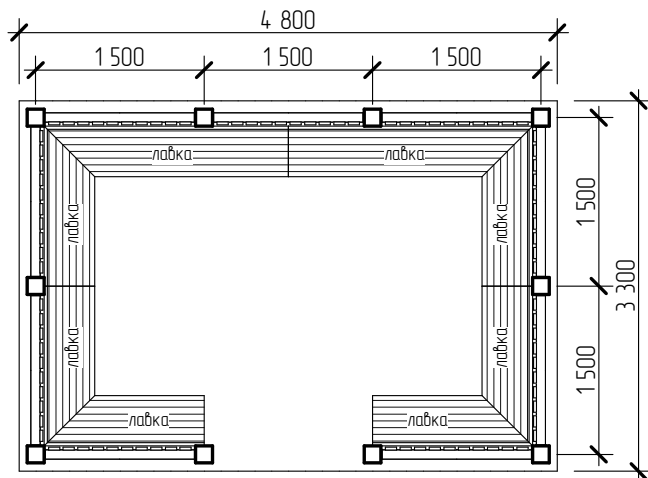


Фасад 1

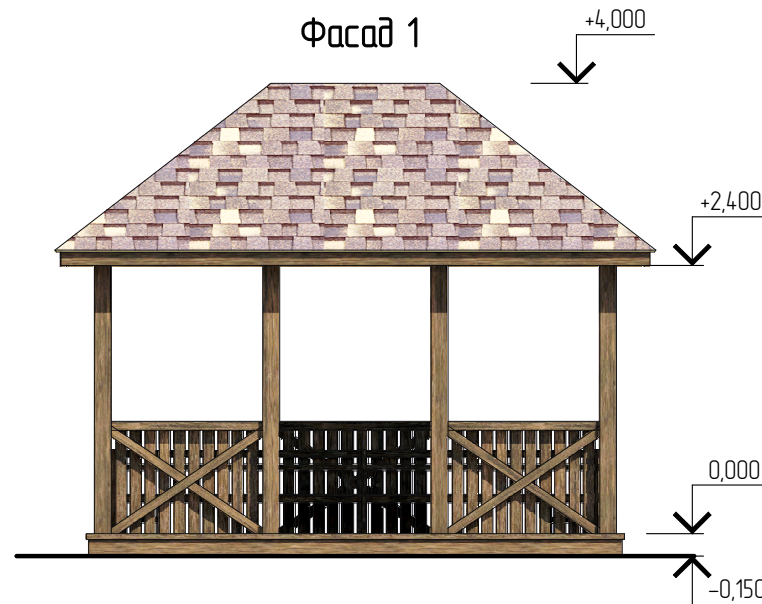

Перспективный вид



Фасад 1

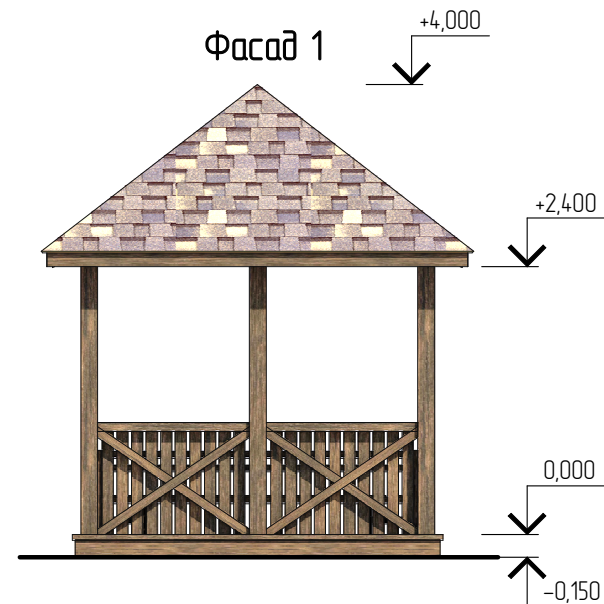

Изм.	Кол. уч.	Лист	№ док.	Подп.	Дата

Эскиз деревянной беседки

Лист

6

Формат

A4